


Planta Piso 0

Legenda

- | | | | | | |
|---|----------------------|---|-------------------|---|-----------------------|
| 1 | Garagem 40 | 4 | Corredor 6.8 | 7 | Anexo 8.9 |
| 2 | Cozinha 17.7 | 5 | Escritório 7.8 | 8 | Pátio 18 |
| 3 | Sala de estar 36.6 | 6 | I.Sanitária 3.6 | 9 | Quarto-Suíte 1 18.2 |

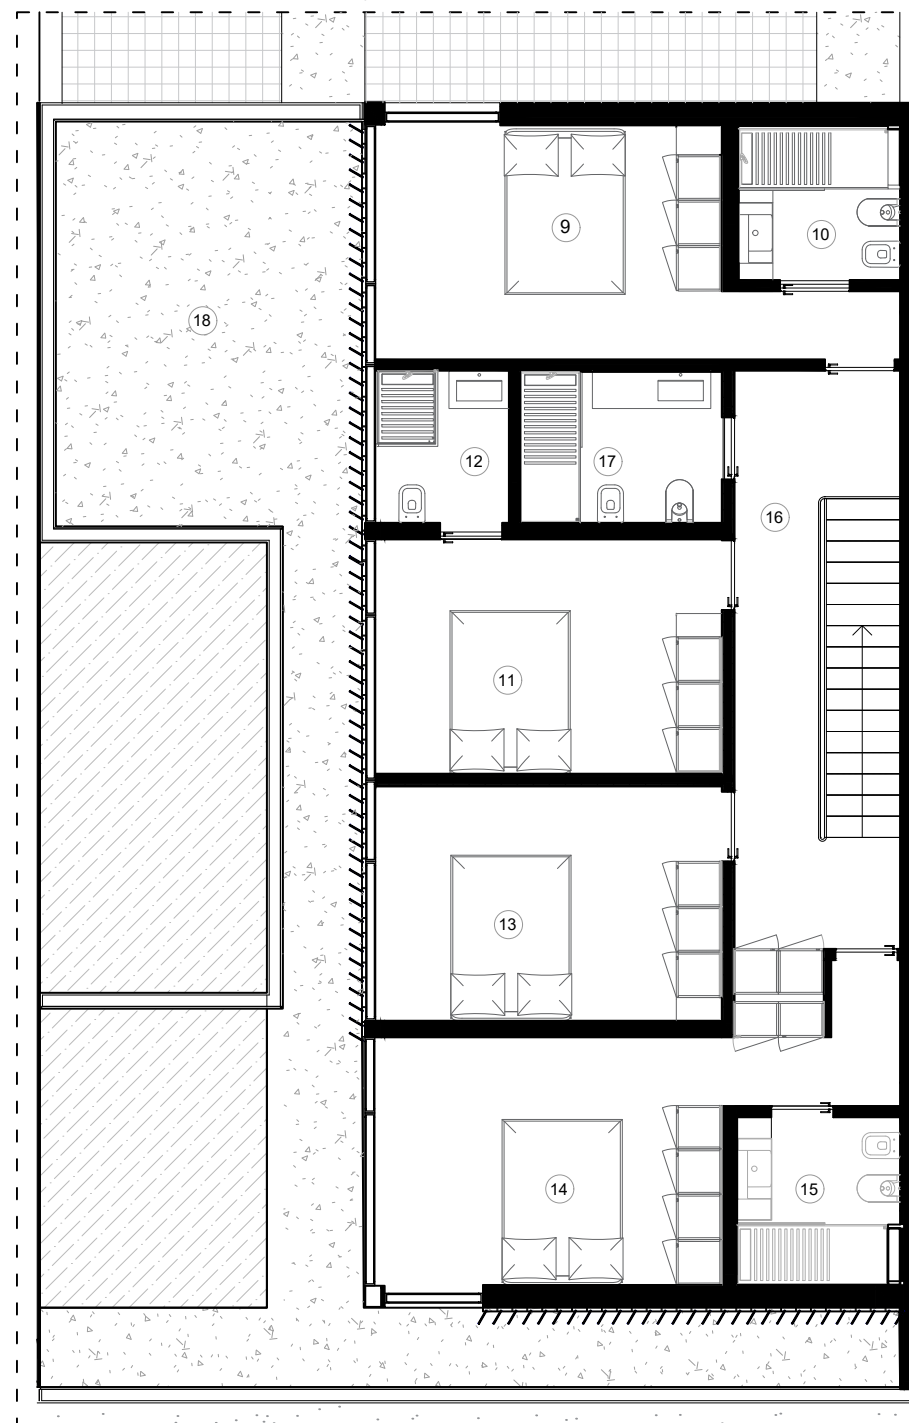

Planta Piso 1

- | | | | | | |
|----|-----------------------|----|-----------------------|----|-----------------------------|
| 10 | I.S - Suíte 1 4.5 | 13 | Quarto 14.2 | 16 | Corredor 11.8 |
| 11 | Quarto-Suíte 2 14.2 | 14 | Quarto-Suíte 3 16.7 | 17 | I.S - Sanitária geral 5.4 |
| 12 | I.S - Suíte 2 3.5 | 15 | I.S - Suíte 3 4.5 | 18 | Galeria 51 |



Projeto: Portela 448 - moradias
 Local: Gême - Vila Verde
 Designação: Piso 0 e Piso 1
 Requerente:

Autora: Margarida Moura, ARQª.
 refª folha
 data JUL | 2023
 esc. 1 | 100

1.00



Alçado Frontal



Corte 1



Alçado Posterior



Projeto: Portela 448 - moradias
Local: Gême - Vila Verde
Designação: Alçado Frontal, Posterior, Corte 01
Requerente:

Autora: Margarida Moura, ARQ^a.
ref^a folha
data JUL | 2023
esc. 1 | 100 **2.00**